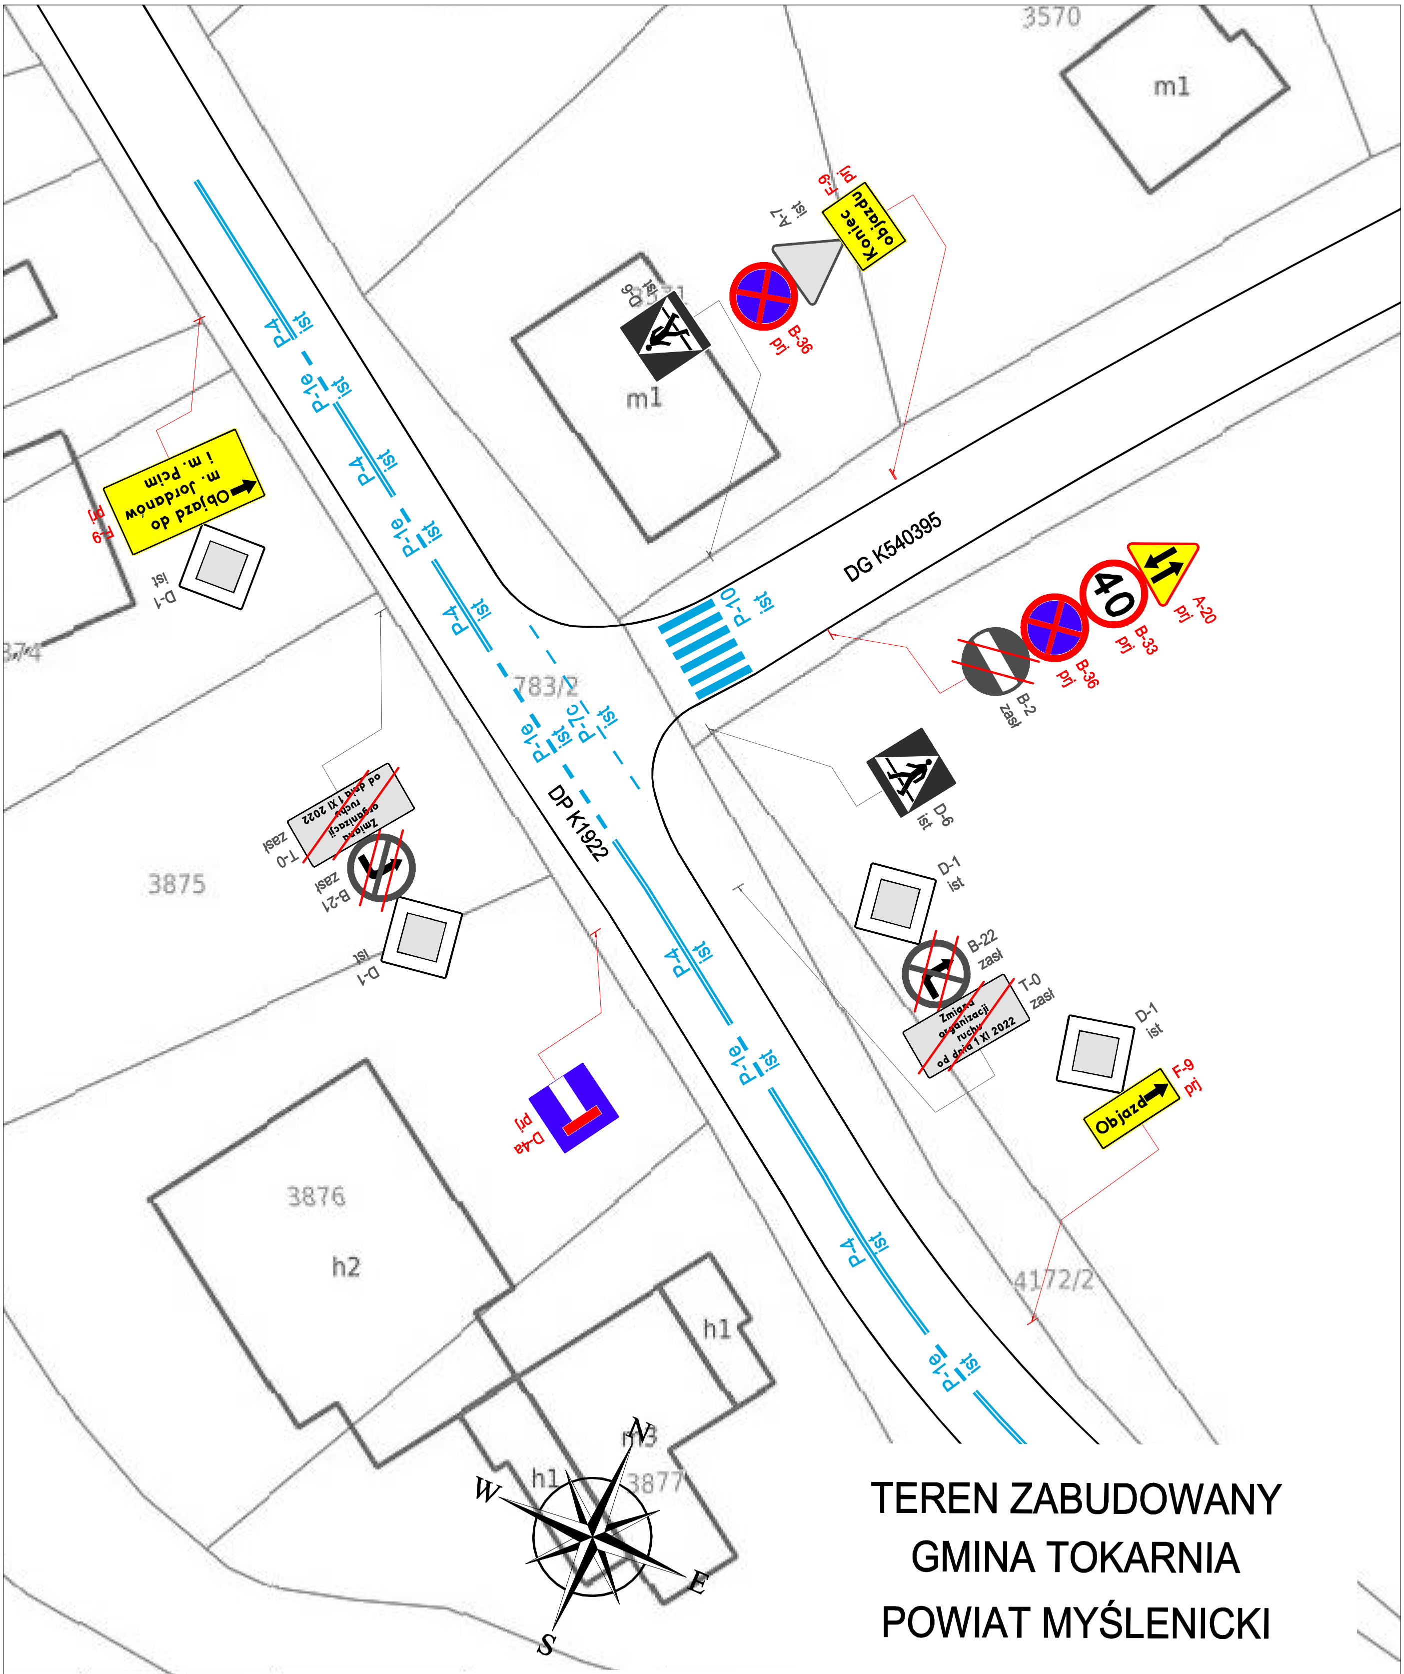

PRACOWNIA INŻYNIERSKA "PRO – DM" IWONA GRYGLAK DROGINIA 386 32–400 MYŚLENICE				
Zadanie:	**Rozbudowa skrzyżowania drogi powiatowej nr K1685 Pcim – Tokarnia –Jordanów z drogą powiatową nr K1922 Tokarnia – Więciórka – Trzebunia i drogą gminną K540394 na małe rondo w miejscowości Tokarnia, gmina Tokarnia**			
Lokalizacja: :	DP K1685, DP K1922, DG K540394, gm. Tokarnia, pow. myślenicki, woj. małopolskie			
Projektował:	mgr inż. Maria Adamczyk	Adamczyk	Nr wew.	005/01_2023/MA
Tytuł:	TYMCZASOWA ORGANIZACJA RUCHU ETAP 3 – trasa objazdu		Skala:	1:500
			Nr rys.	4.3